El Gorrión y el Poeta: Planta Iluminación y Escenografía

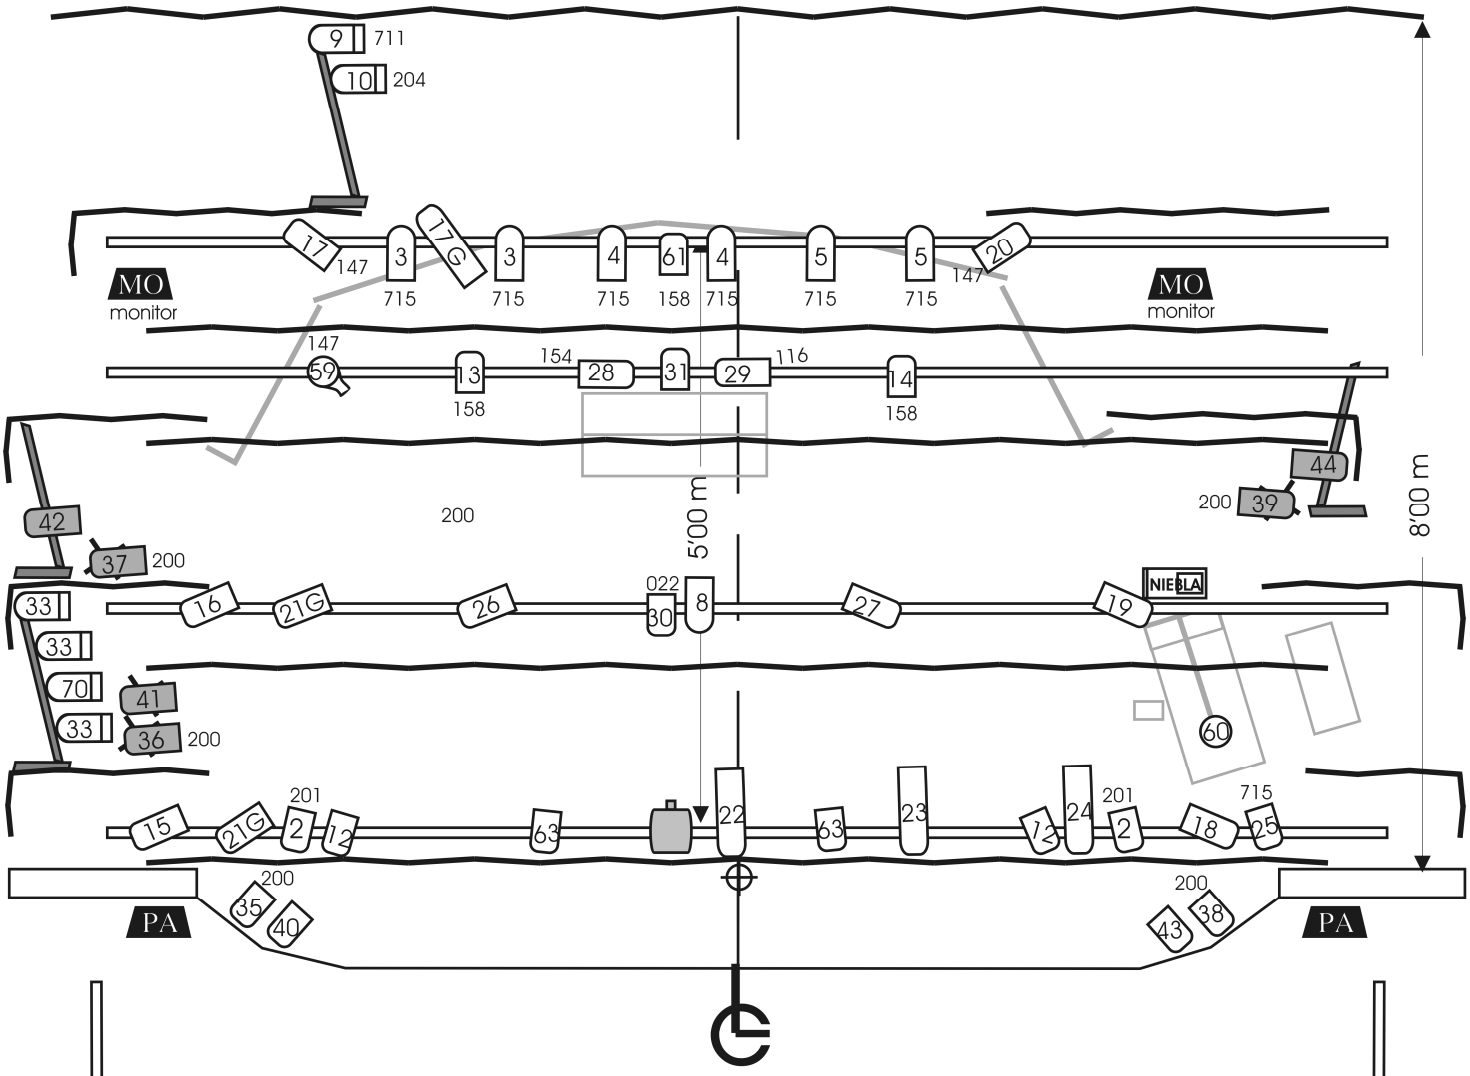

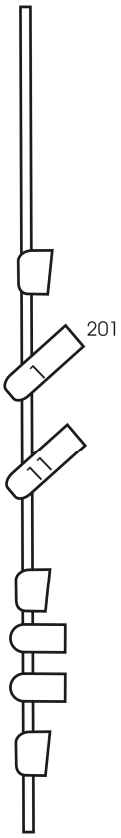

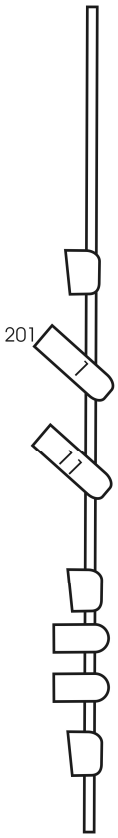

LEYENDA

04.		soporte calle 3 m. cámara negra
07.		PAR 64 nº 5 (+ 4 sala)
06.		PAR 64 nʃ 1
10.		recorte 15/25ʃ + 1 portagobos
12.		recorte 25/50ʃ + 2 portagobos
06.		recorte 50º
16.		PC 1 Kw.
01.		F1
01.		lámparilla 40/60 w.
06.		panorama asimétrico (sala)
04.		cajas sonido
01.		proyector digital 1:1/ 2500 l.

CANALES SALA: 45 - 54

J. Manuel Cerdeiriña
629 60 61 35
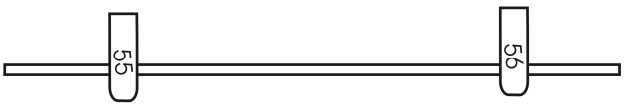
Nazario González
607 30 75 13