


PLANO DE DISTRIBUCIÓN Y RAIDER SALA LA CARRETA

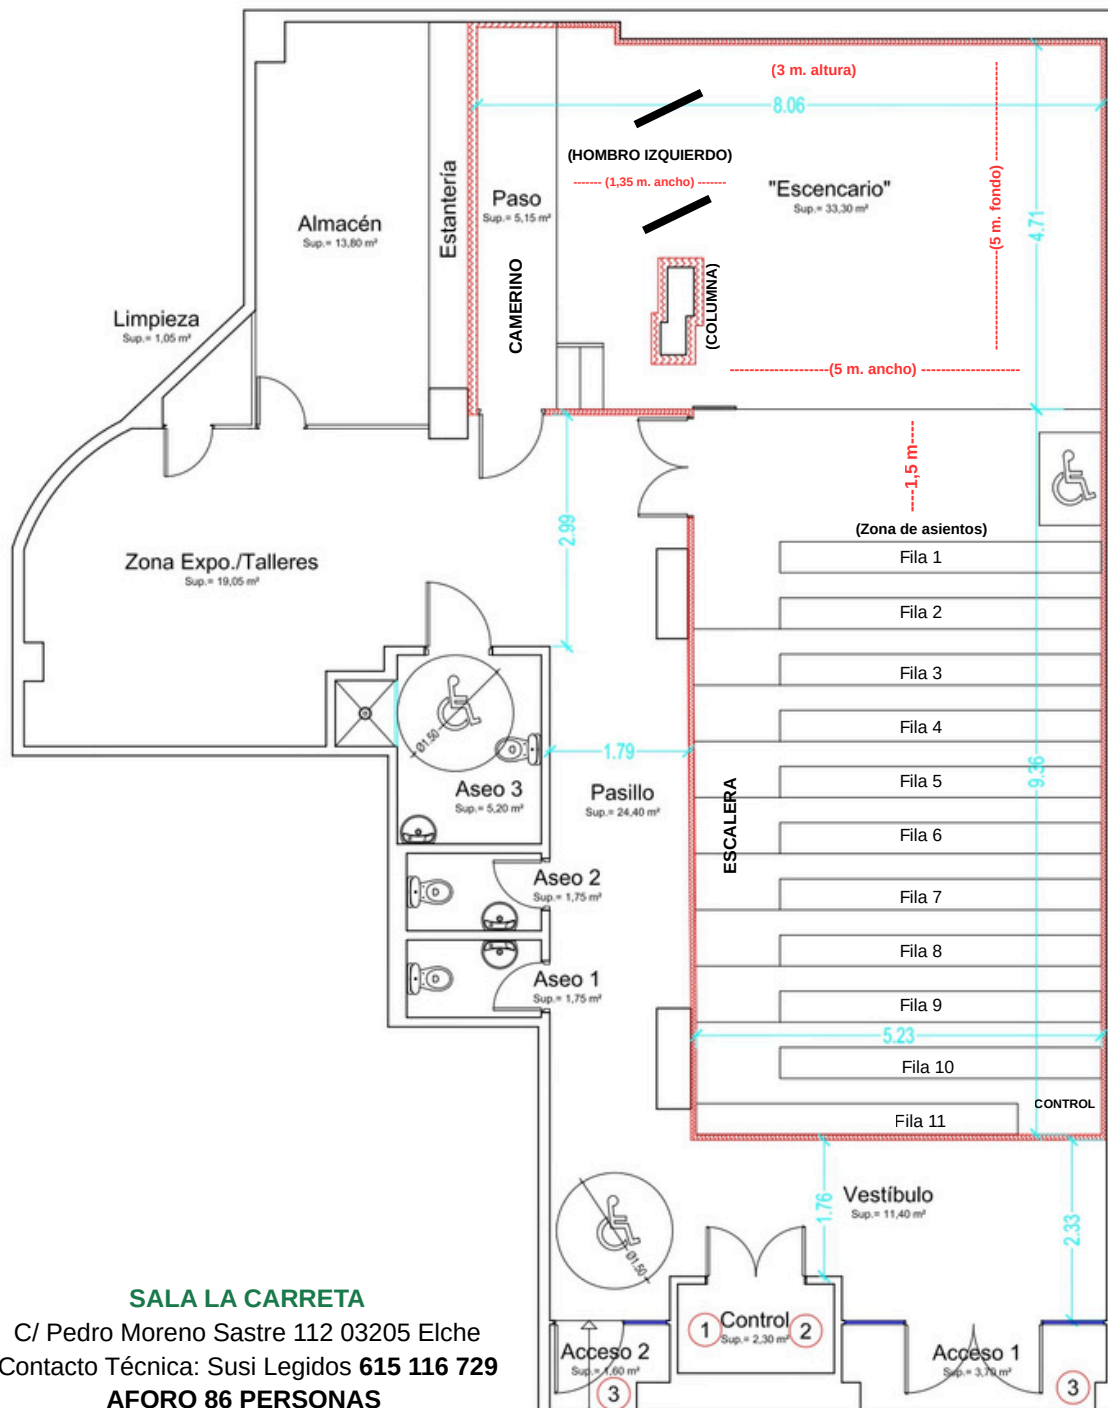

ESCENARIO:

Escenario: 25 m² útiles 5 m. x 5 m. x 3 m. de altura
 Ancho de hombro izquierdo: 1,35 m.
 Hombro derecho: No hay
 Patas aforando el hombro 2 unidades
 Distancia hasta 1ª fila 1,5 m.
 Número de varas 4 (distancia entre varas 1,5 m. aprox.)
 Cámara Negra
 Ciclorama color gris claro

SONIDO:

Mesa de control 8 canales
 P.A 250 wts
 2 monitores

ILUMINACIÓN:

Mesa de control LT TITAN
48 canales + 12 submaster

VARA FRONTAL: 4 RECORTES ETC 575 Wts

VARA 1: 6 Pcs Led y 3 Mini Recortes Led (Sobre la boca de escena) marca Briteq

VARA 2: 6 Pcs Led y 2 Mini Recortes Led Marca Briteq

VARA 3: 4 Par Led RGB CENITALES

VARA 4: 2 Pcs Led

VARA 5: 4 Par Led RGB CONTRA

VARA LATERAL DERECHA: 3 Pcs Led RGB - 1 Mini Recorte Led - Marca Briteq

VARA LATERAL IZQUIERDA: 3 Pcs Led RGB - 1 Mini Recorte Led - Marca Briteq

4 PAR FOCOS DE SUELO HALÓGENOS

También disponemos de **luz ultravioleta** (Tubos fluorescentes)



SALA LA CARRETA

C/ Pedro Moreno Sastre 112 03205 Elche
 Contacto Técnica: Susi Legidos **615 116 729**
AFORO 86 PERSONAS